


Friedhof Bad Rothenfelde: Was wollen wir verändern?

Friedhofsentwicklungsplan – Eine Vision für die Zukunft

Ohne Maßstab

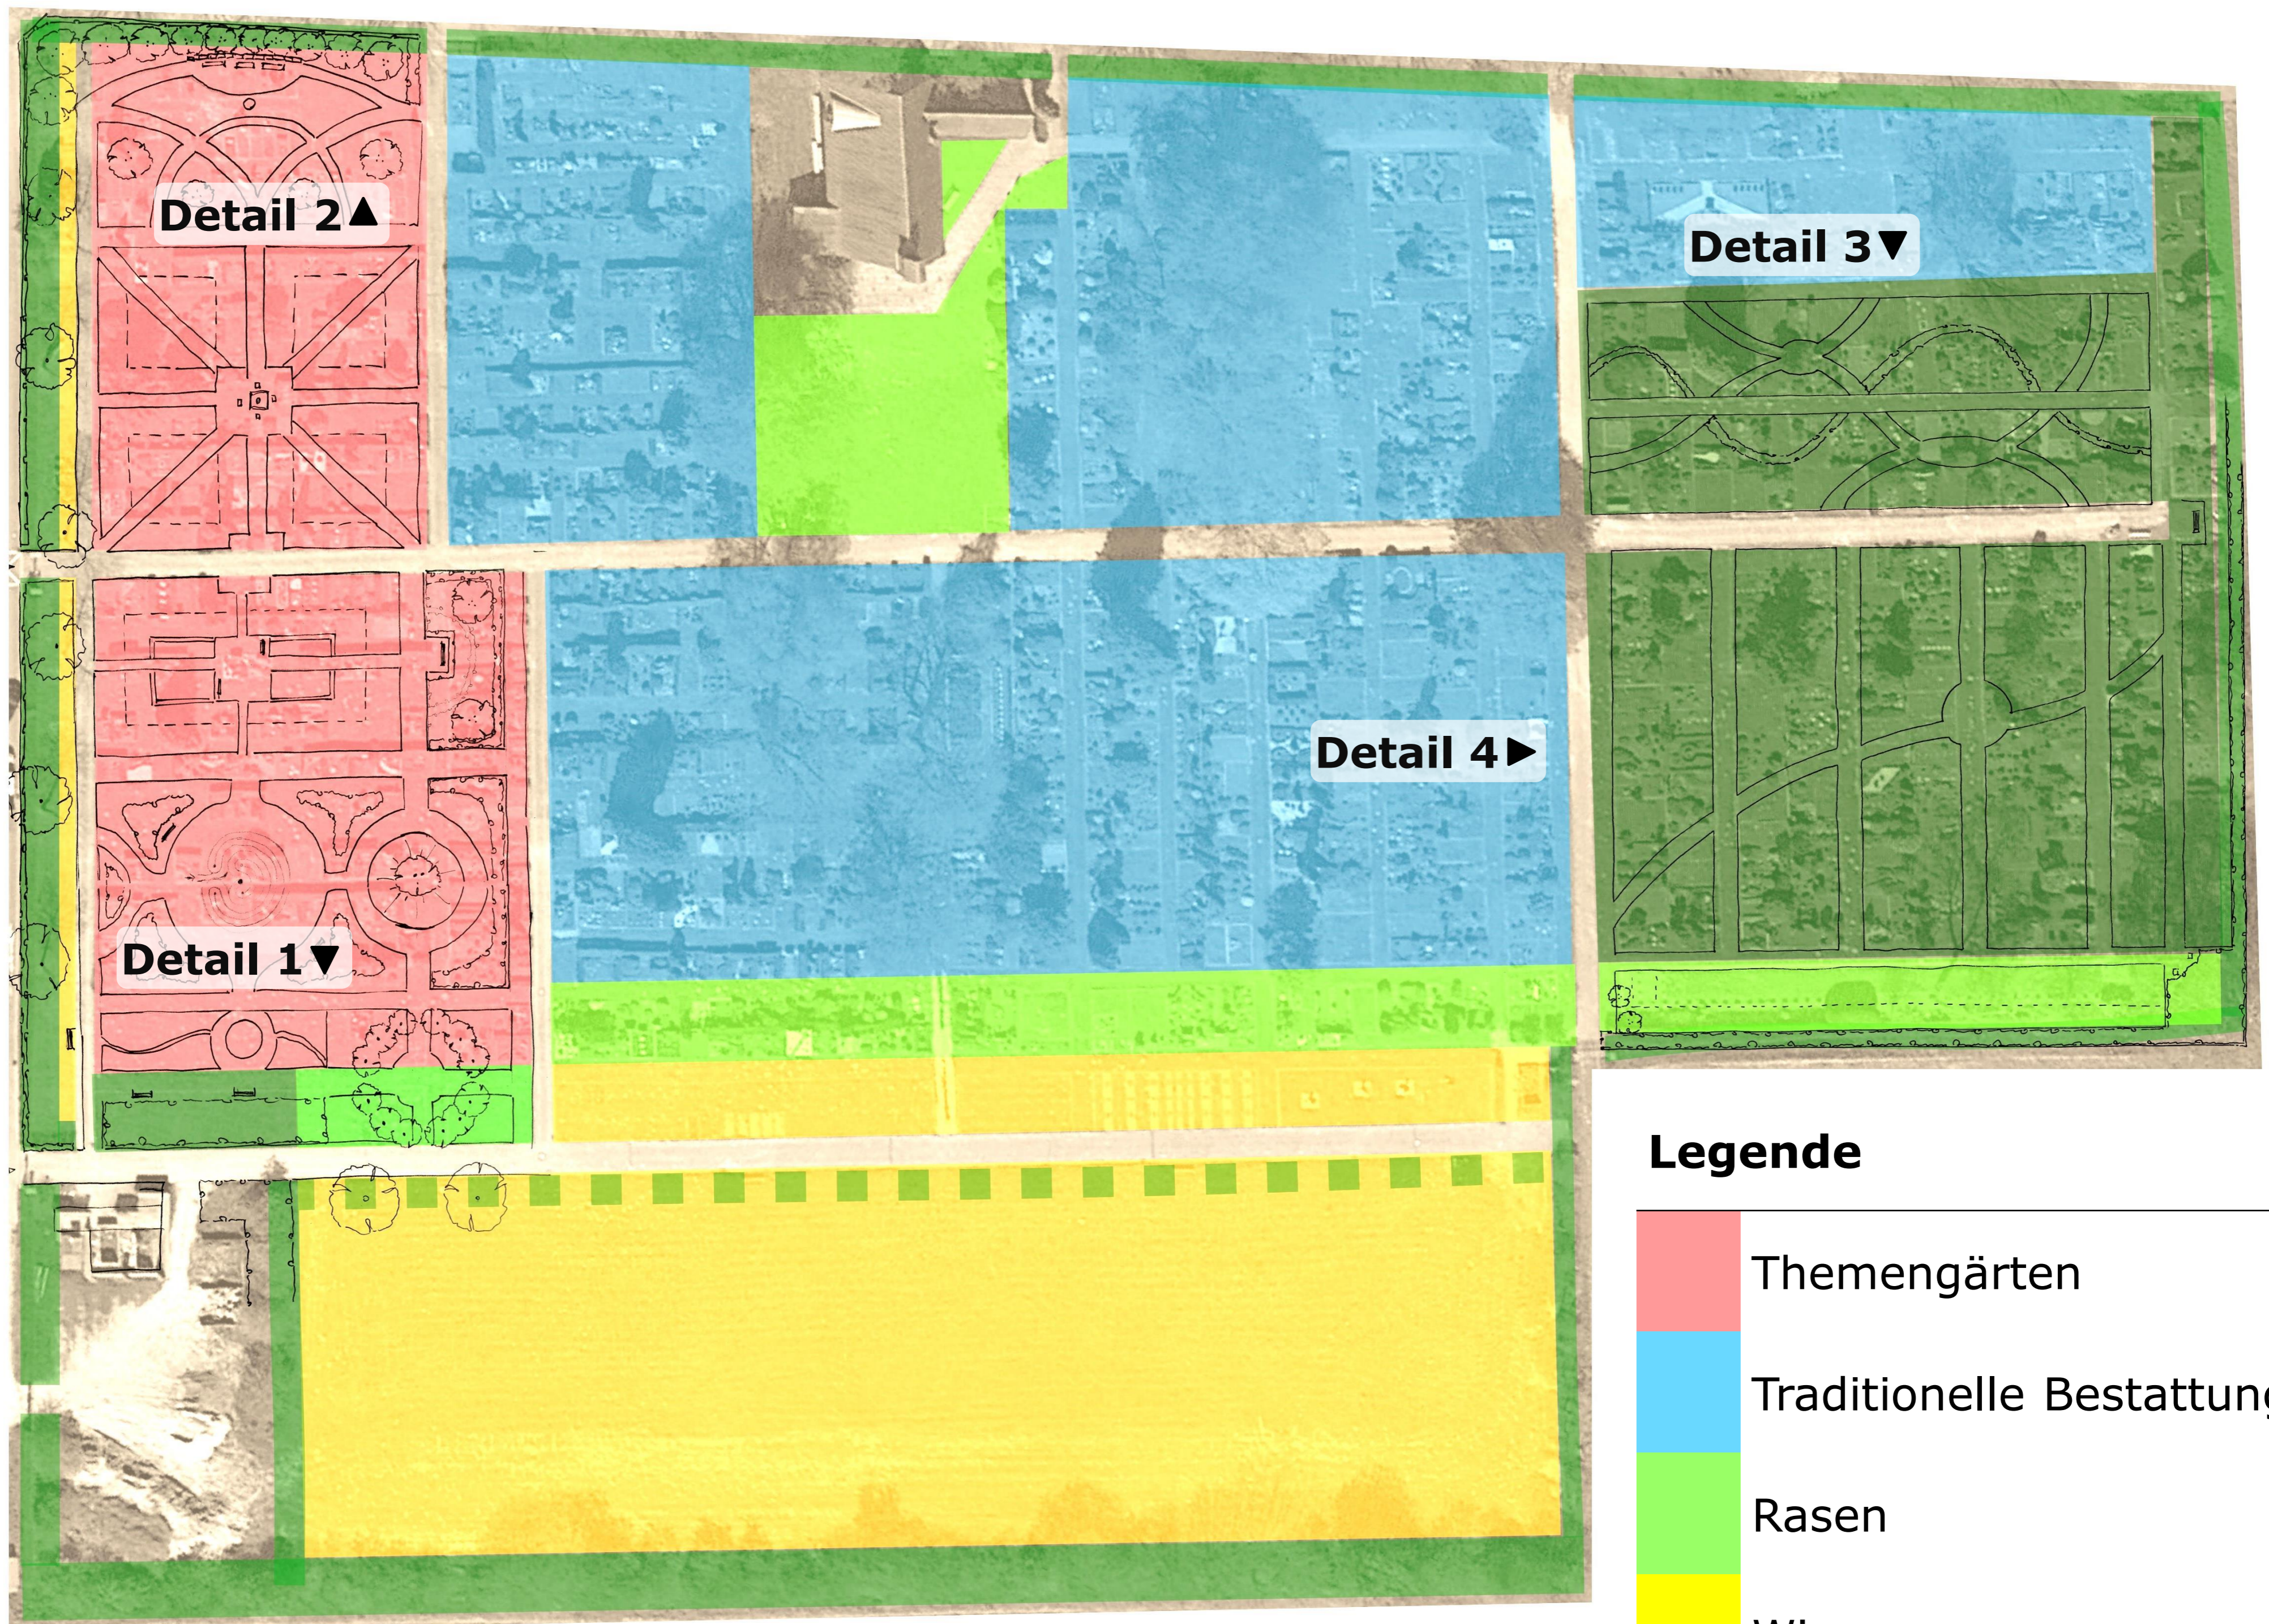

Legende

	Themengärten
	Traditionelle Bestattung
	Rasen
	Wiese
	Baumbestattung

Detail 1 – Schmetterlingsgarten

Ohne Maßstab



Bepflanzung

- Stauden
- Hecken
- Bäume

Die Gestaltung des Friedhofs wird mit der Zeit parkartiger und naturnäher.

Damit werden neue Lebensräume für Pflanzen und Tiere geschaffen.

Auf diesen Flächen können neue Bestattungsformen angeboten werden.


Friedhof Bad Rothenfelde: Was wollen wir verändern?

Detail 2 – Eingrünung am Waldrand

Ohne Maßstab

Hier ist eine lockere Strauchbepflanzung vorgesehen.

Stauden, Zwiebelpflanzen, Gräser und Farnen sorgen für schöne Akzente.

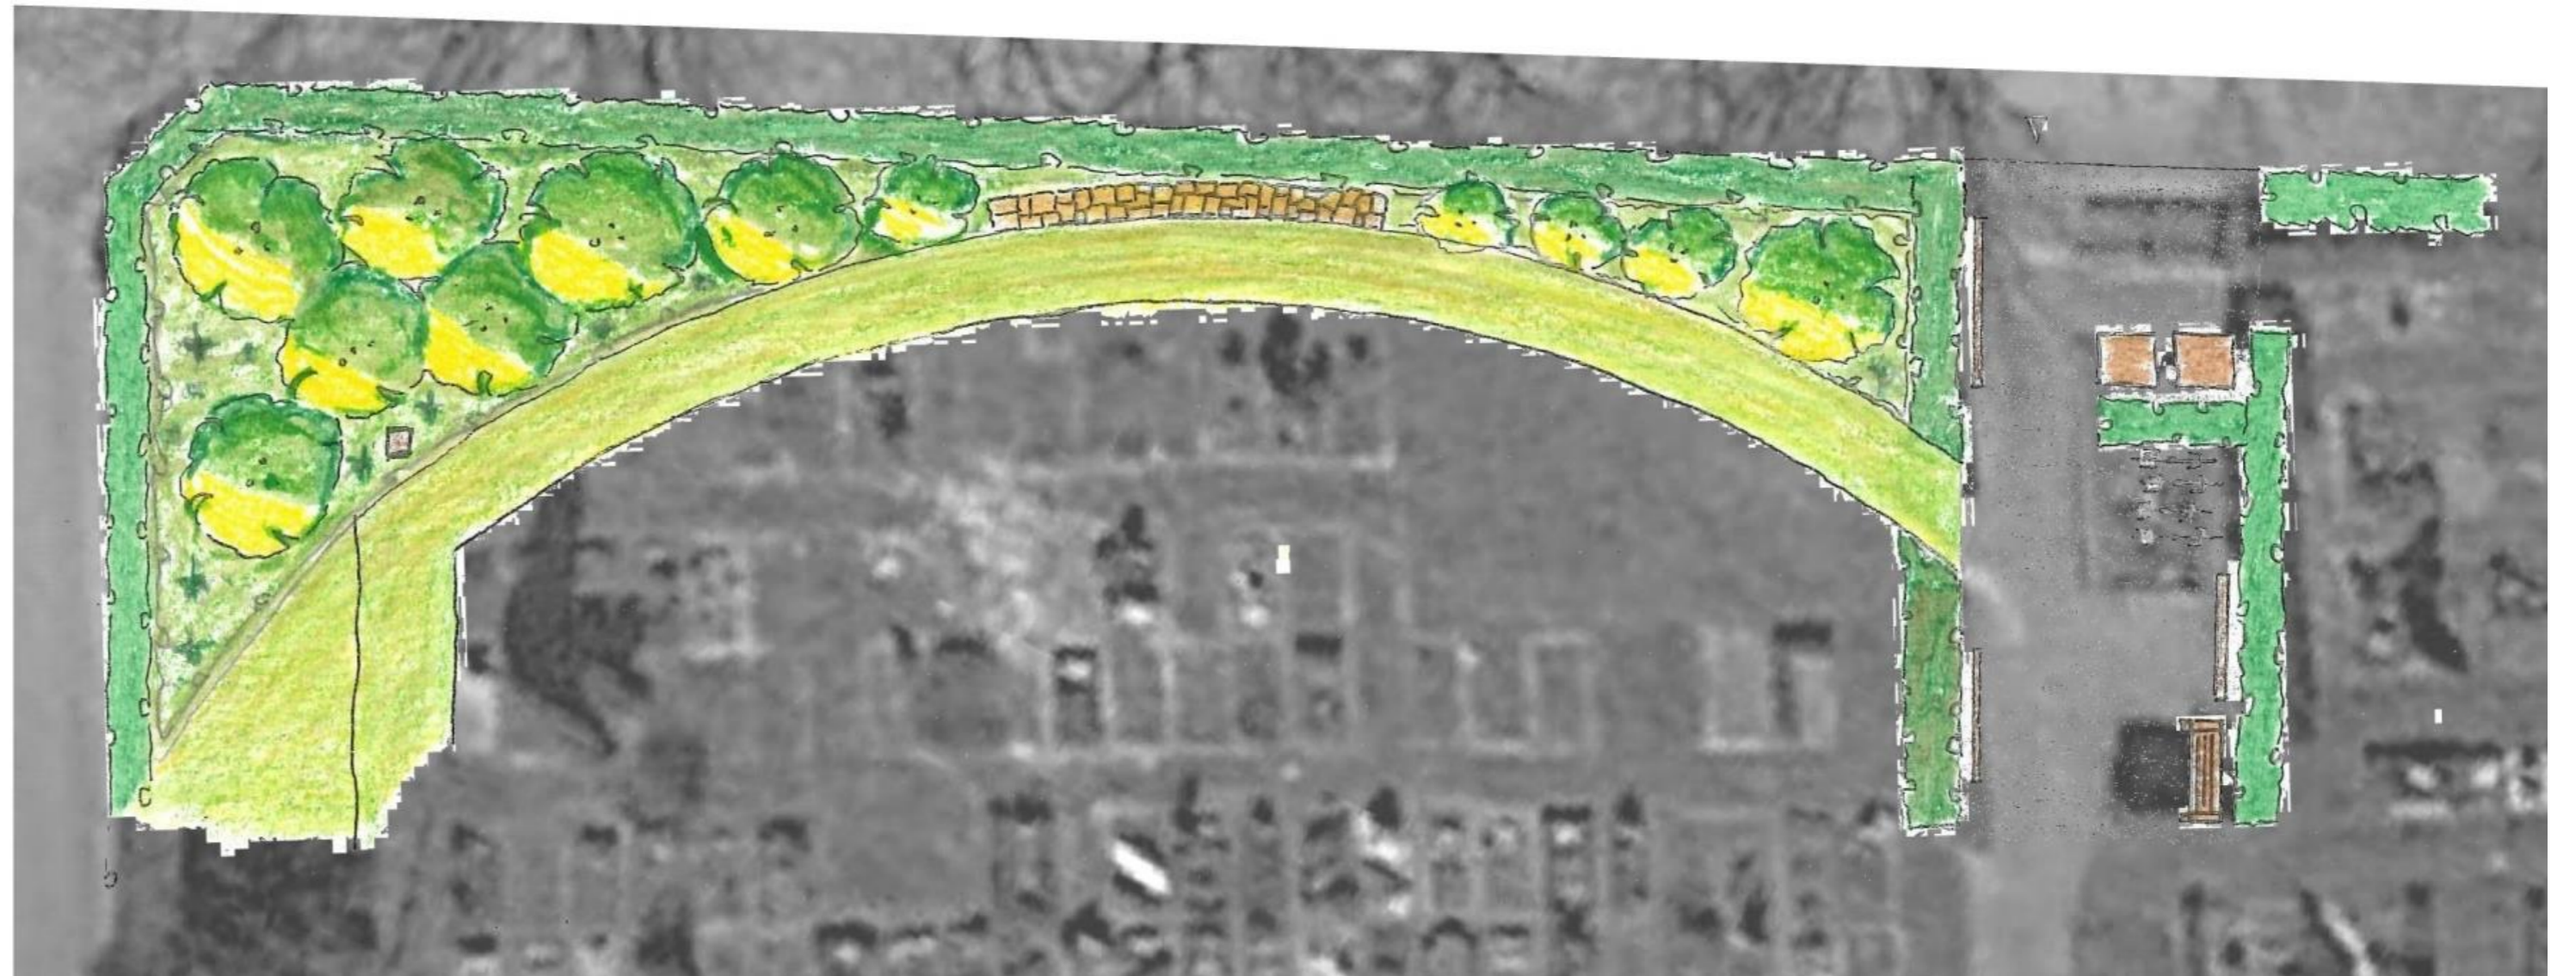


Detail 3 – Bestattungsgarten

Ohne Maßstab

Hier wird unter verschiedenen Sträuchern und Stauden bestattet.


Der „Flickenteppich“ wird nach und nach zu einem Garten zusammen wachsen.

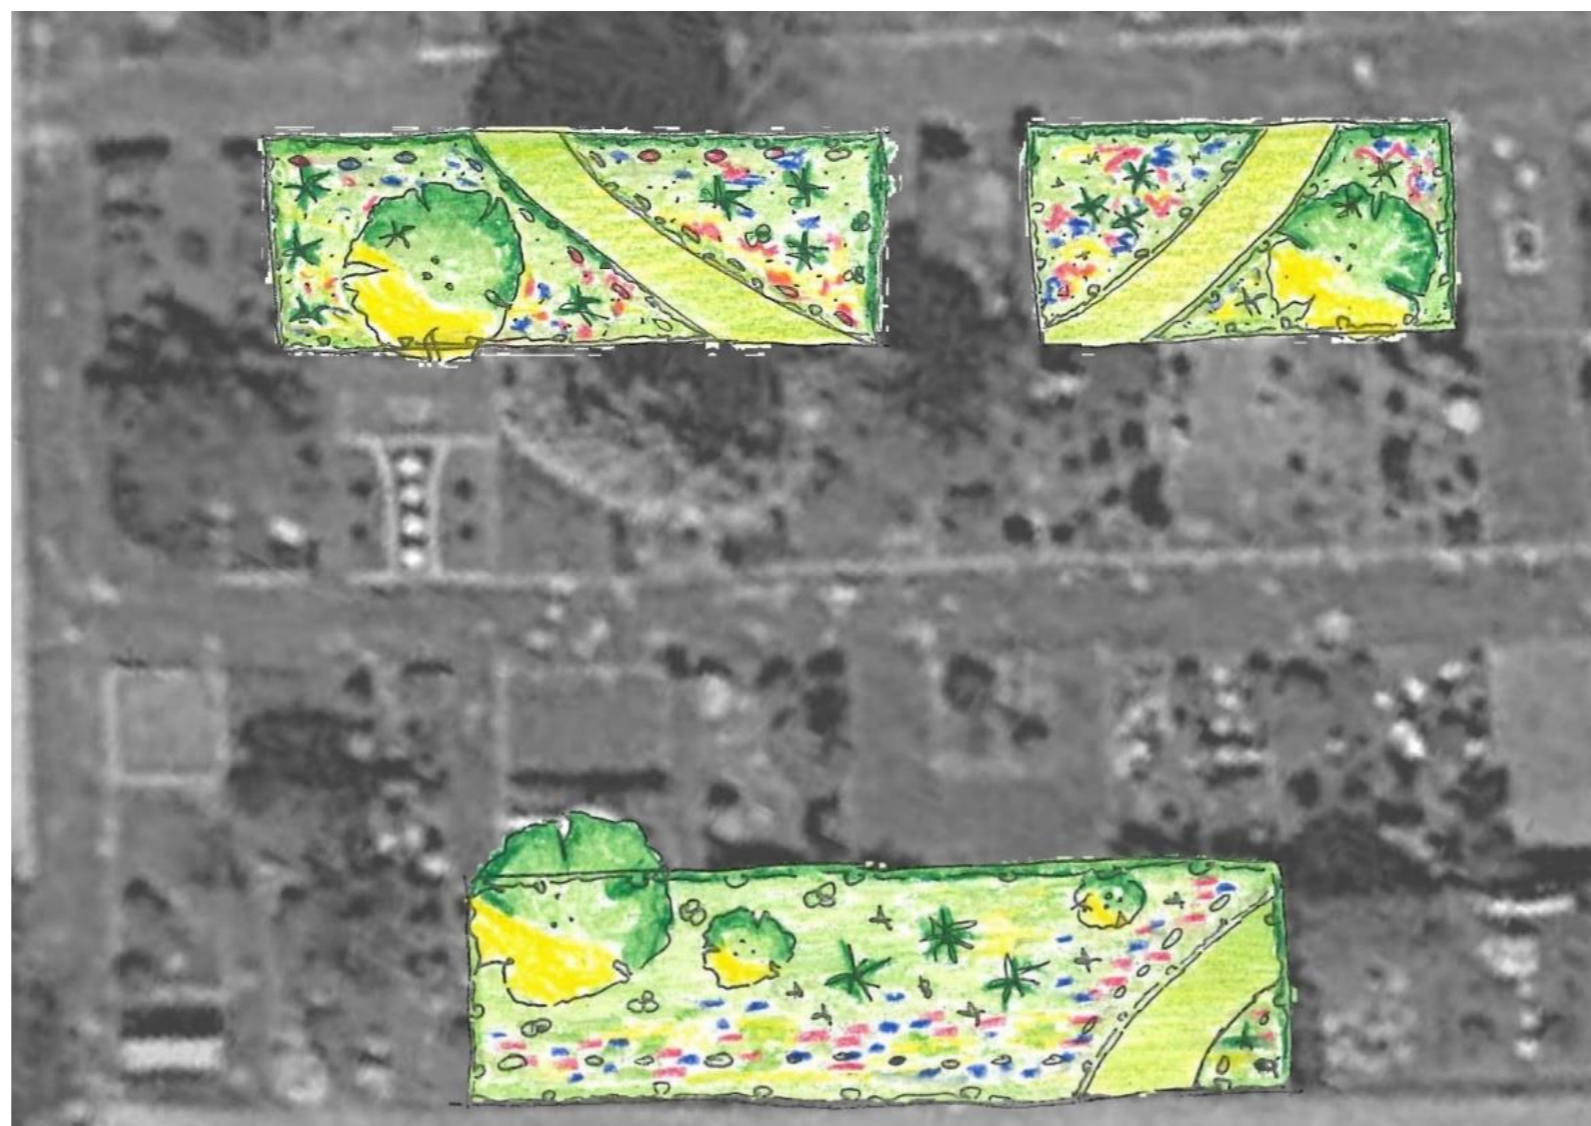


Bepflanzung



Stauden

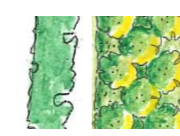

Hecken

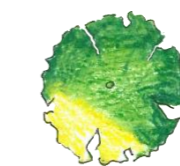

Bäume

Detail 4 – Zukünftiger Bestattungswald

Ohne Maßstab

Auf den jetzt schon freien Flächen werden heimische Baumarten und Stauden gepflanzt. Dieser Bereich wird sich im Laufe der Jahre zu einem lichten Mischwald entwickeln.

Neue geschwungene Rasenwege geben dem Friedhof eine lockere Struktur.

